
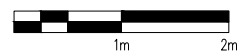


Mona-Lisa

DUO RESIDENCE

Beispielgrundriss

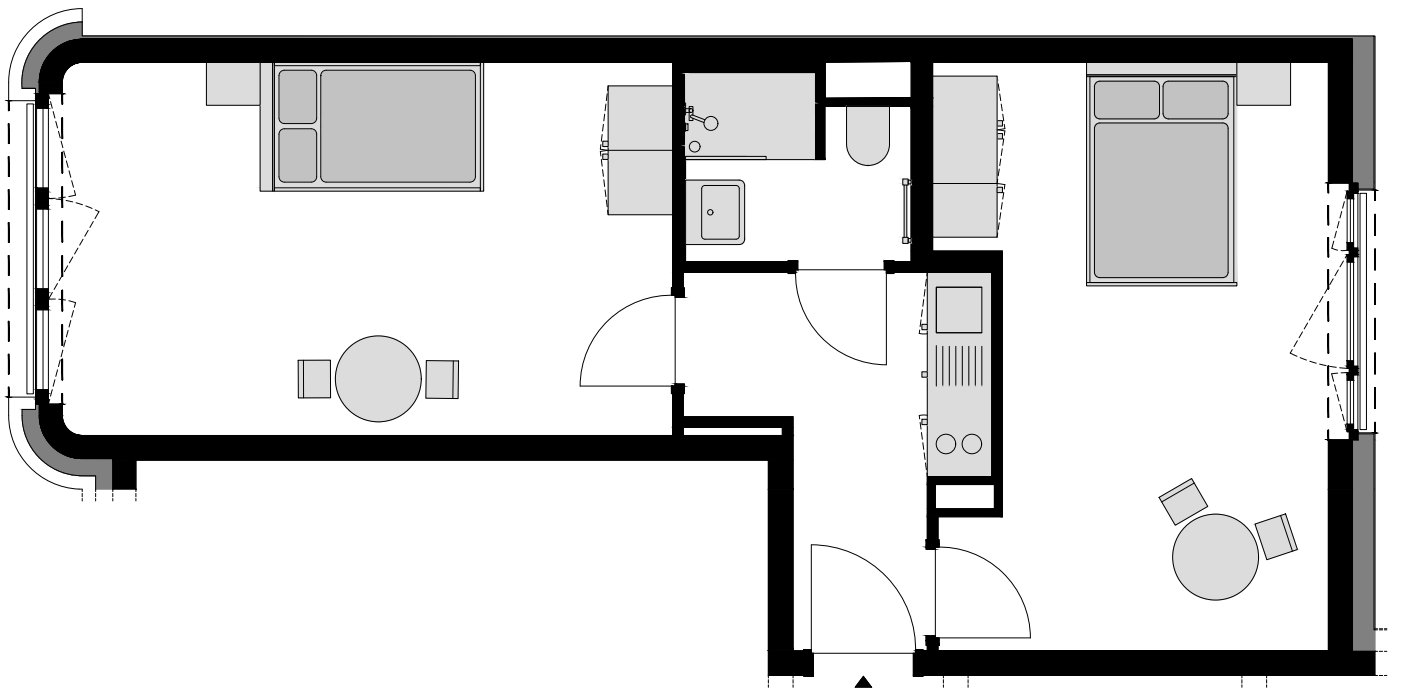

VIVUM
ART
LIVING

Der abgebildete Grundriss ist ein Typengrundriss. Innerhalb der Zimmerkategorien kann es zu Abweichungen in Schnitt und Möblierung kommen. Die Darstellung ist modellhaft und veranschaulicht die im individuellen Mietvertrag genauer spezifizierte Wohnung.